PLANIMETRIA GENERALE 1:1000

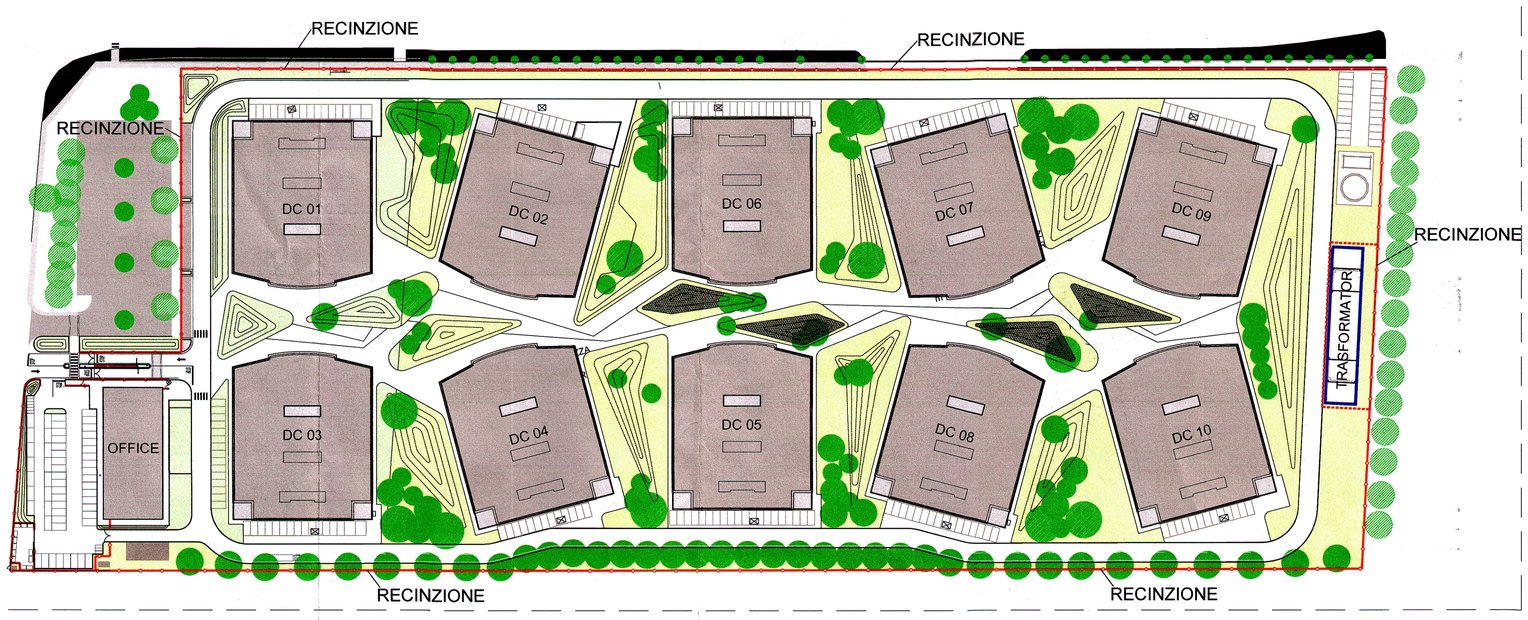

PIANTA PIANO TERRA

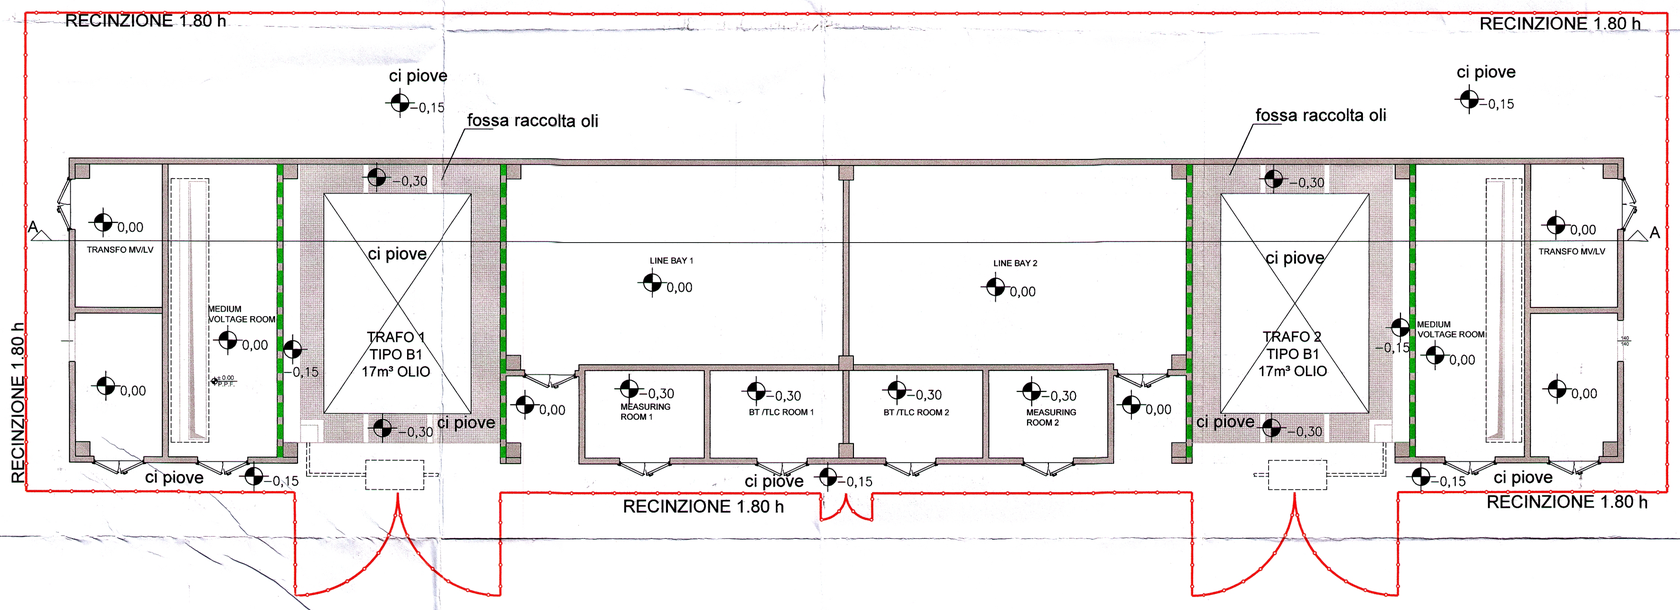

LEGENDA

- MURO REI 60
- RECINZIONE

PIANTA COPERTURA

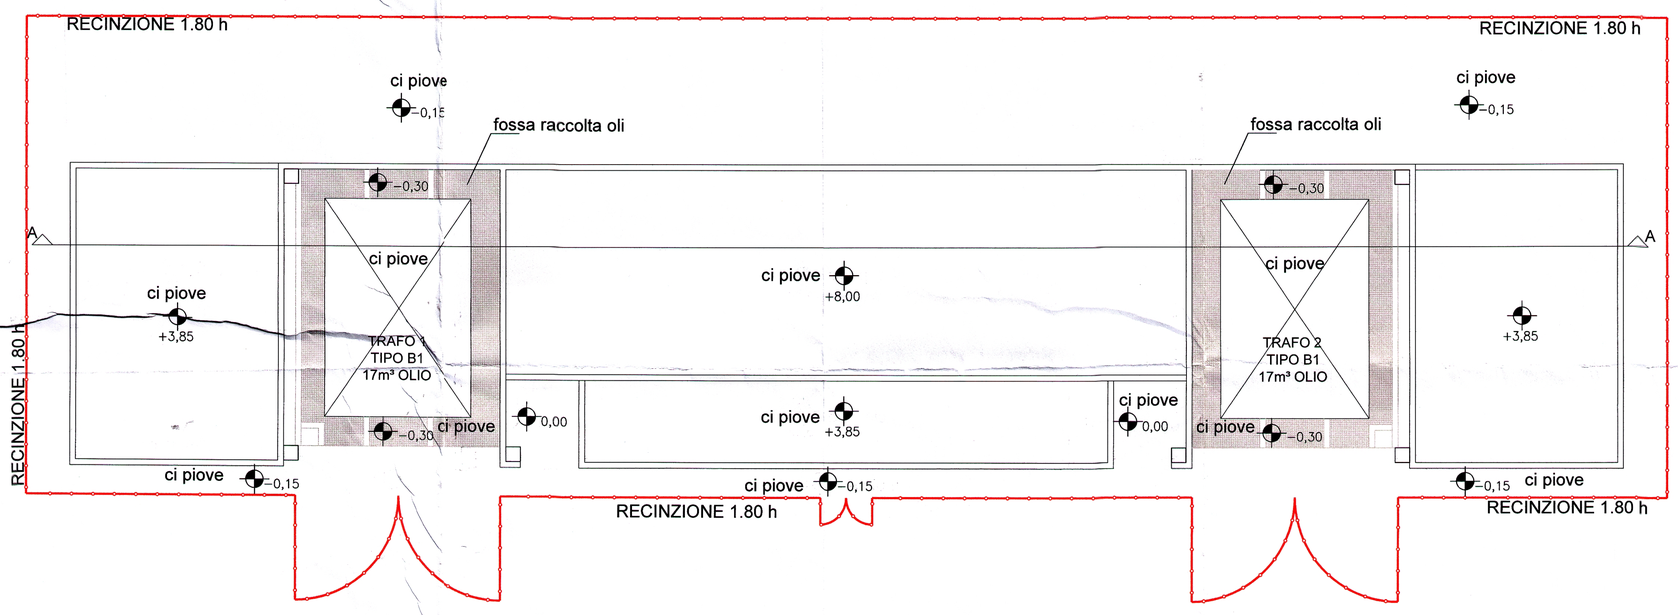

SEZIONE A−A

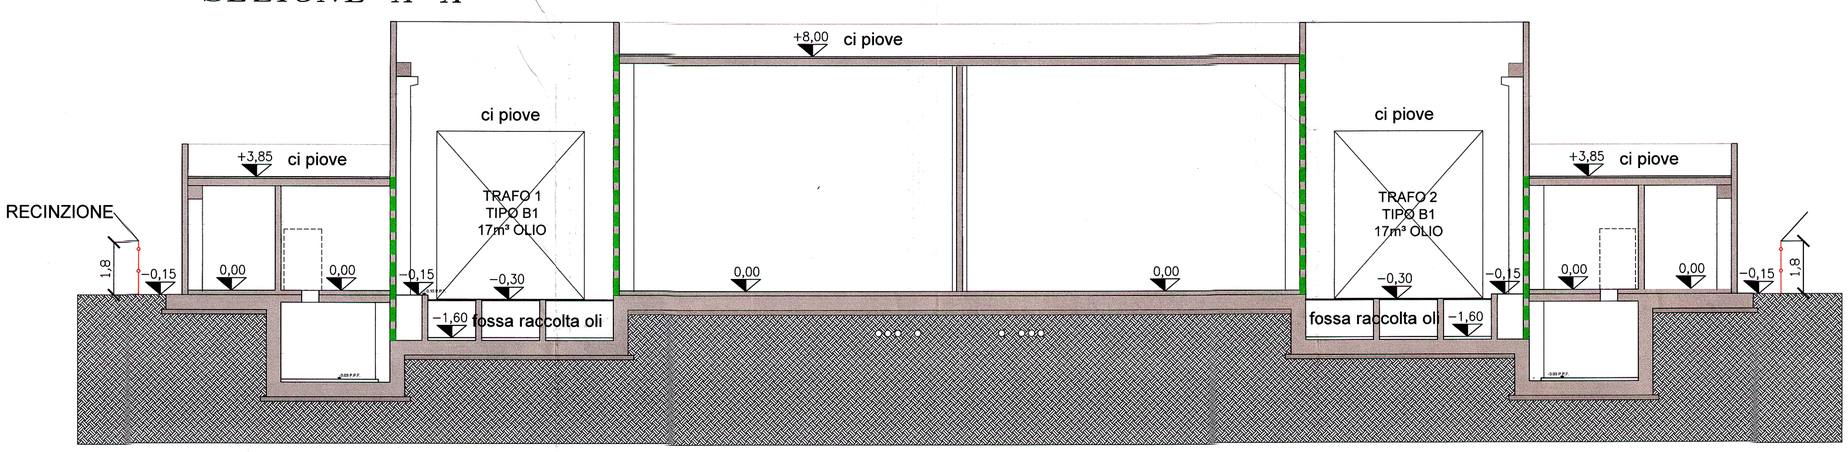

STUDIO TECNICO ZACCARELLI s.r.l.

Via Lodovico il Moro,17
20143 MILANO
Tel. (02) 89.12.00.81
Fax (02) 81.39.628
email studio@studiozaccarelli.it
www.studiozaccarelli.it

DATA CENTER

CORNAREDO/SETTIMO M.SE – VIA REISS ROMOLI

MACCHINE ELETTRICHE FISSE

Revisioni	OGGETTO REVISIONE	DATA

DISEGNATO: MANGIONE G. | SCALA: 1:100 | TAV. N° 1

COMMESSA: S/125/15

Percorso: \Cornaredo-Settimo_Milanese\Reiss_Romoli\Palazzina_trasfo\Prog_VVF15

PROGETTO VV.F.

REVISIONE DEL: 13.04.2015

16 APR. 2015

Dipartimento dei Vigili del Fuoco del Soccorso Pubblico e della Difesa Civile
COM-MI
REGISTRO UFFICIALE - INGRESSO
Prot. n. 0014160 del 16/04/2015
032101.01.05.05. Insediamenti di servizi

Per. Ind. ZACCARELLI FRANCESCO
Iscr. n. 3902
COLLEGIO DEI PERITI INDUSTRIALI E DEI PERITI INDUSTRIALI LAUREATI
MILANO • LODI

COMANDO PROVINCIALE VIGILI DEL FUOCO MILANO
PARERE DI CONFORMITA' ANTINCENDI
368012
DIRETTORE
Dott. Ing. Marco Grampella
Data 5 GIU. 2015